FÖRKLARINGAR

FÖRESKRIFTER

HÄNVISNINGAR

se ritning A40.1-2011




SKALA 1:100

0 1 2 5 10

METER

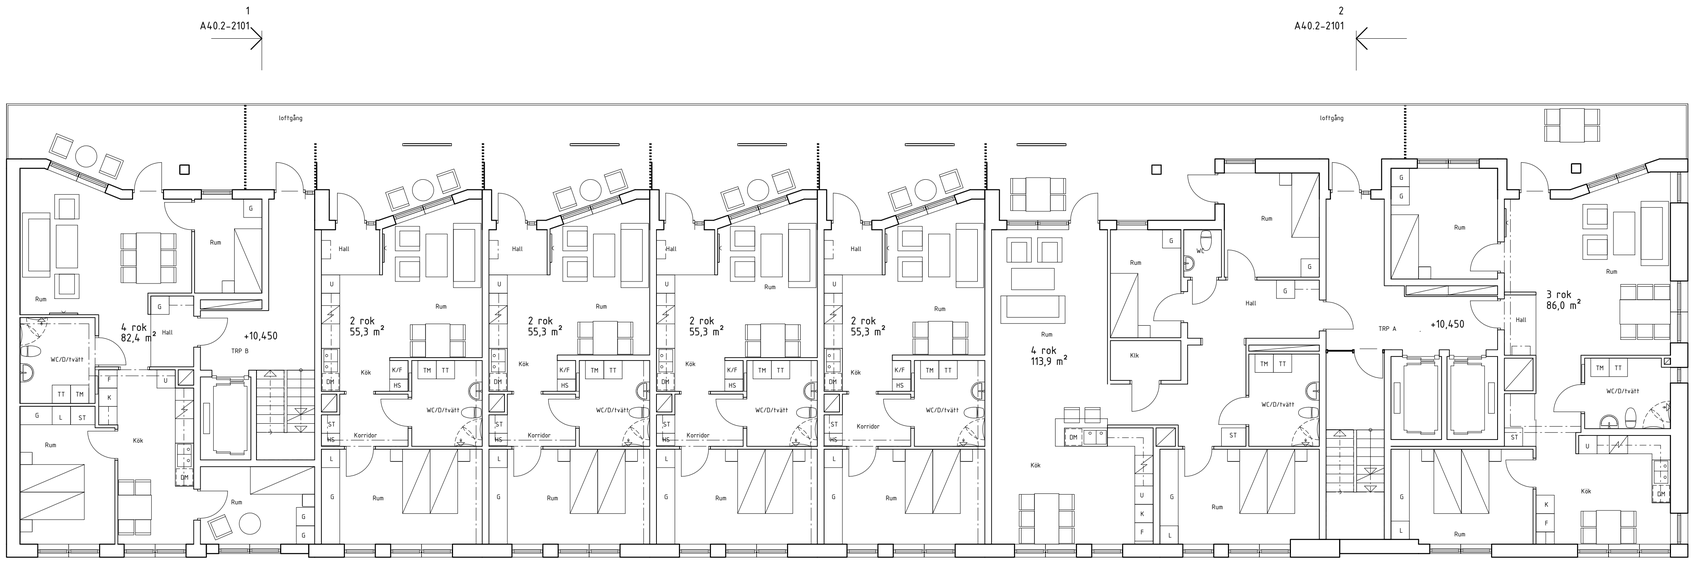


N

| BET | ÄNDRINGEN AVSER | DATUM | SIGN |
|---|---|---|---|

# BYGGLOVHANDLING

## BRF TAKTERRASSEN
## TRYGGHETSBOENDE

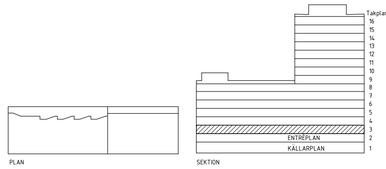Muréngatan, Gävle

| | | |
|---|---|---|
| A | White Arkitekter AB | tel. 018-18 38 00 |
| L | KARAVAN Landskap | tel. 072 222 71 91 |

| UPPDRAGNR | RITAD AV | HANDLÄGGARE |
|---|---|---|
| 8511470100 | ASc | A. SCHEUTZOW |
| DATUM | UPPDRAGSLEDARE | ANSVARIG ARKITEKT |
| 2015-04-27 | MJo | M. JOHANSSON |

NYBYGGNAD BOSTÄDER
Plan 3

| SKALA | NUMMER | BET |
|---|---|---|
| A1 1:100<br>A3 1:200 | A40.1-2031 | |

2015-04-27 18:01:33 C:\CAD\Revit\2015\Muréngatan_Hus 2_ 85ASH+vf