FÖRKLARINGAR

FÖRESKRIFTER

HÄNVISNINGAR

se ritning A40.1-2011

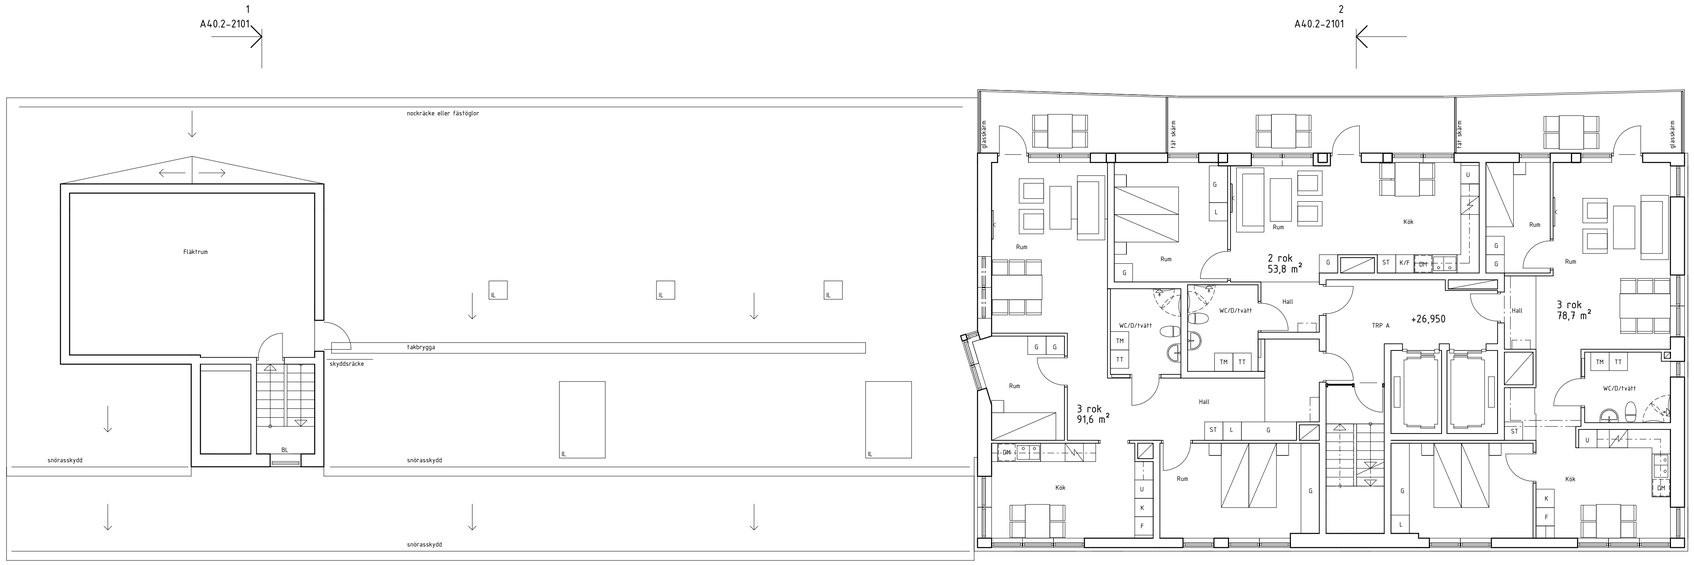

SKALA 1:100

0 1 2 5 10

METER

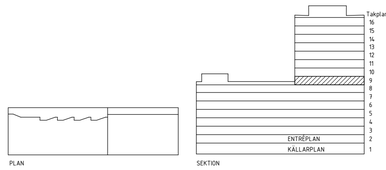

BET	ÄNDRINGEN AVSER	DATUM	SIGN

BYGGLOVHANDLING

BRF TAKTERRASSEN TRYGGHETSBOENDE

Muréngatan, Gävle

A	White Arkitekter AB	tel. 018-18 38 00
L	KARAVAN Landskap	tel. 072 222 71 91

UPPDRAGNR	RITAD AV	HANDLÄGGARE
851114 70100	ASc	A. SCHEUTZOW
DATUM	UPPDRAGSLEDARE	ANSVARIG ARKITEKT
2015-04-27	MJo	M. JOHANSSON

NYBYGGNAD BOSTÄDER
Plan 9

SKALA	NUMMER	BET
A1 1:100 A3 1:200	A40.1-2091	

2015-04-27 18:01:38 C:\CAD\Revit\2015\Muréngatan_Hus 2_85ASHrvt