



FÖRKLARINGAR

FÖRESKRIFTER

HÄNVISNINGAR  
se ritning A40.1-2021

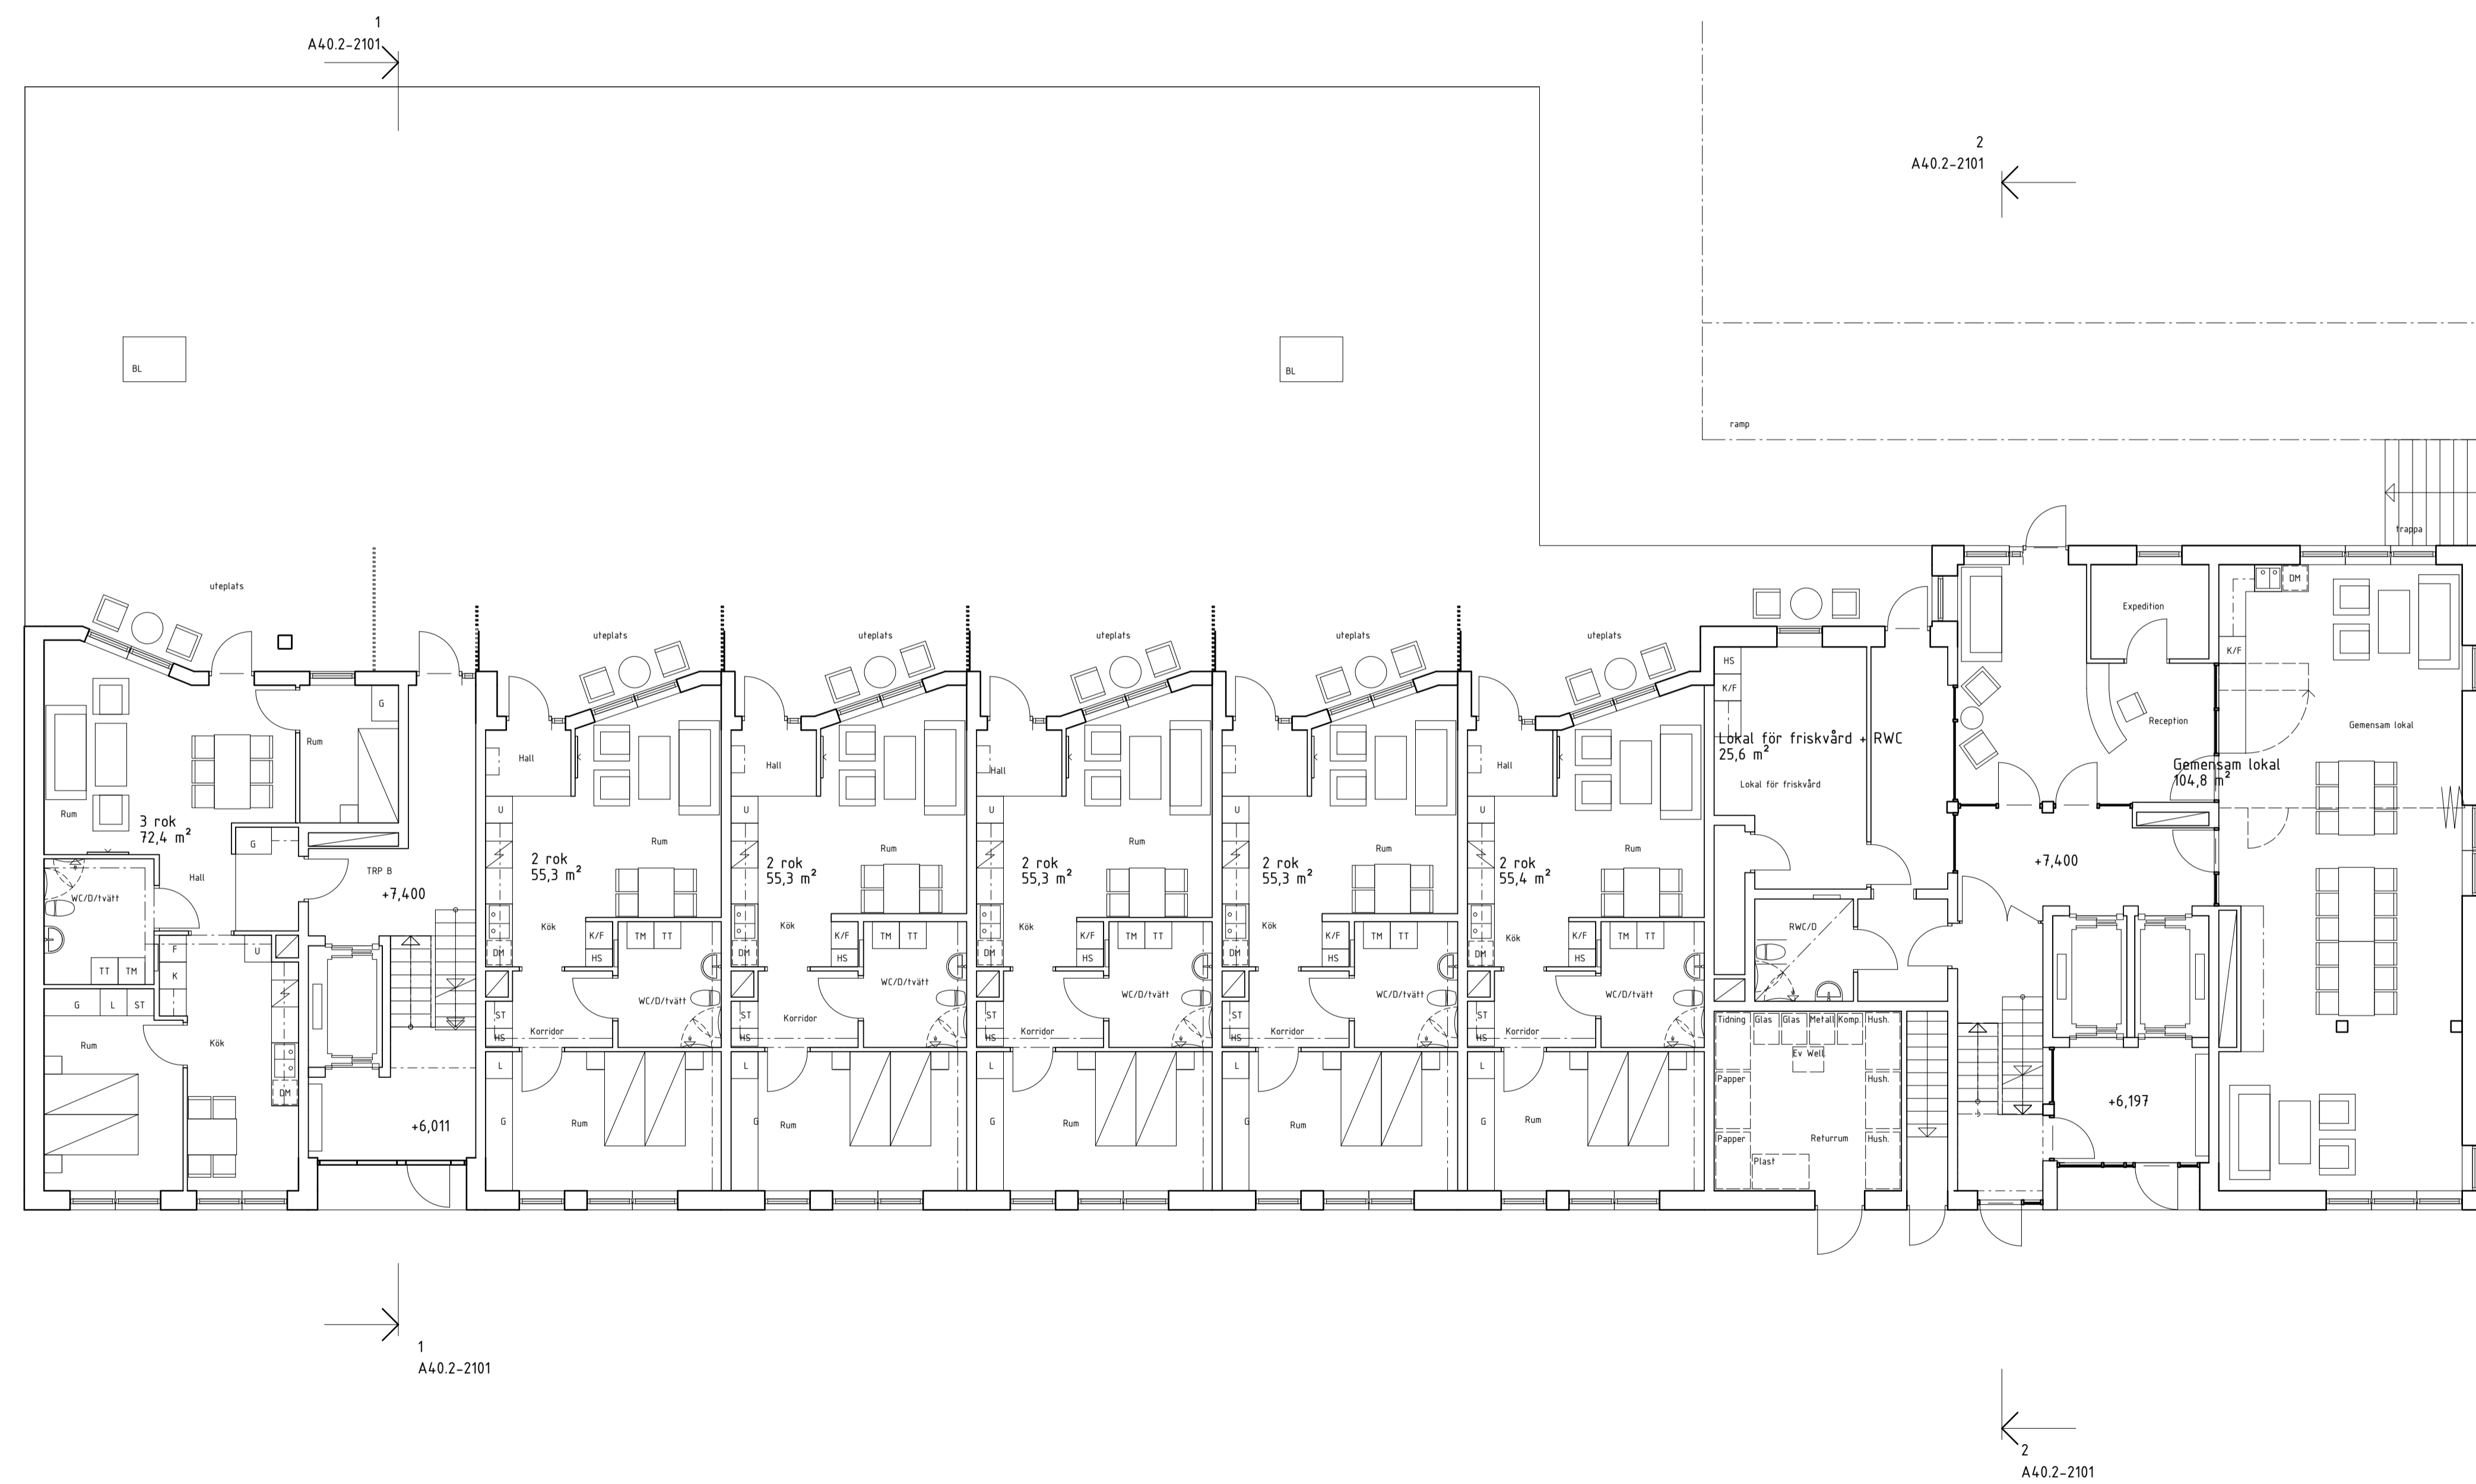

| BET  | ÄNDRINGEN AVSER       | DATUM                             | SIGN |
|--|-----------------------|-----------------------------------|------|
| <b>BYGGLOVHANDLING</b>                                   |                       |                                   |      |
| BRF TAKTERRASSEN<br>TRYGGHETSBOENDE<br>Muréngatan, Gävle |                       |                                   |      |
|  |                       |                                   |      |
| A White Arkitekter AB                                    |                       | tel. 018-18 38 00                 |      |
| L KARAVAN Landskap                                       |                       | tel. 072 222 71 91                |      |
| UPPDRAG NR<br>85114 70100                                | BYGGÅR<br>ASc         | HANDLÄGGARE<br>A. SCHEUTZOW       |      |
| DATUM<br>2013-04-27                                      | UPPDRAGSLEDARE<br>MJo | ANSVARIG ARKITEKT<br>M. JOHANSSON |      |
| NYBYGGNAD BOSTÄDER<br>Plan 2 ENTRÉPLAN                   |                       |                                   |      |
| SKALA<br>A1 1:100<br>A3 1:200                            | NUMMER<br>A40.1-2021  | BET                               |      |

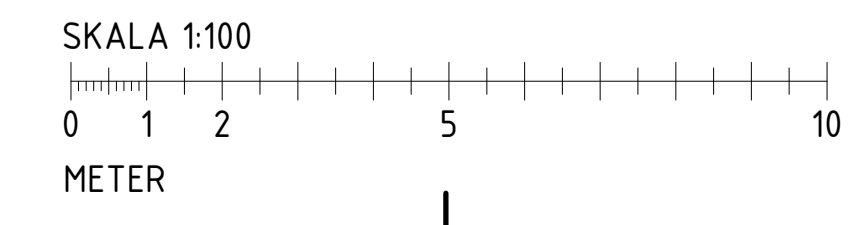

2015-04-27 180132 C:\CAD\Revit\2015\Muréngatan\_Hus 2\_85AStrv1

