


FÖRKLARINGAR

FÖRESKRIFTER

HÄNVISNINGAR

se ritning A40.1-2011

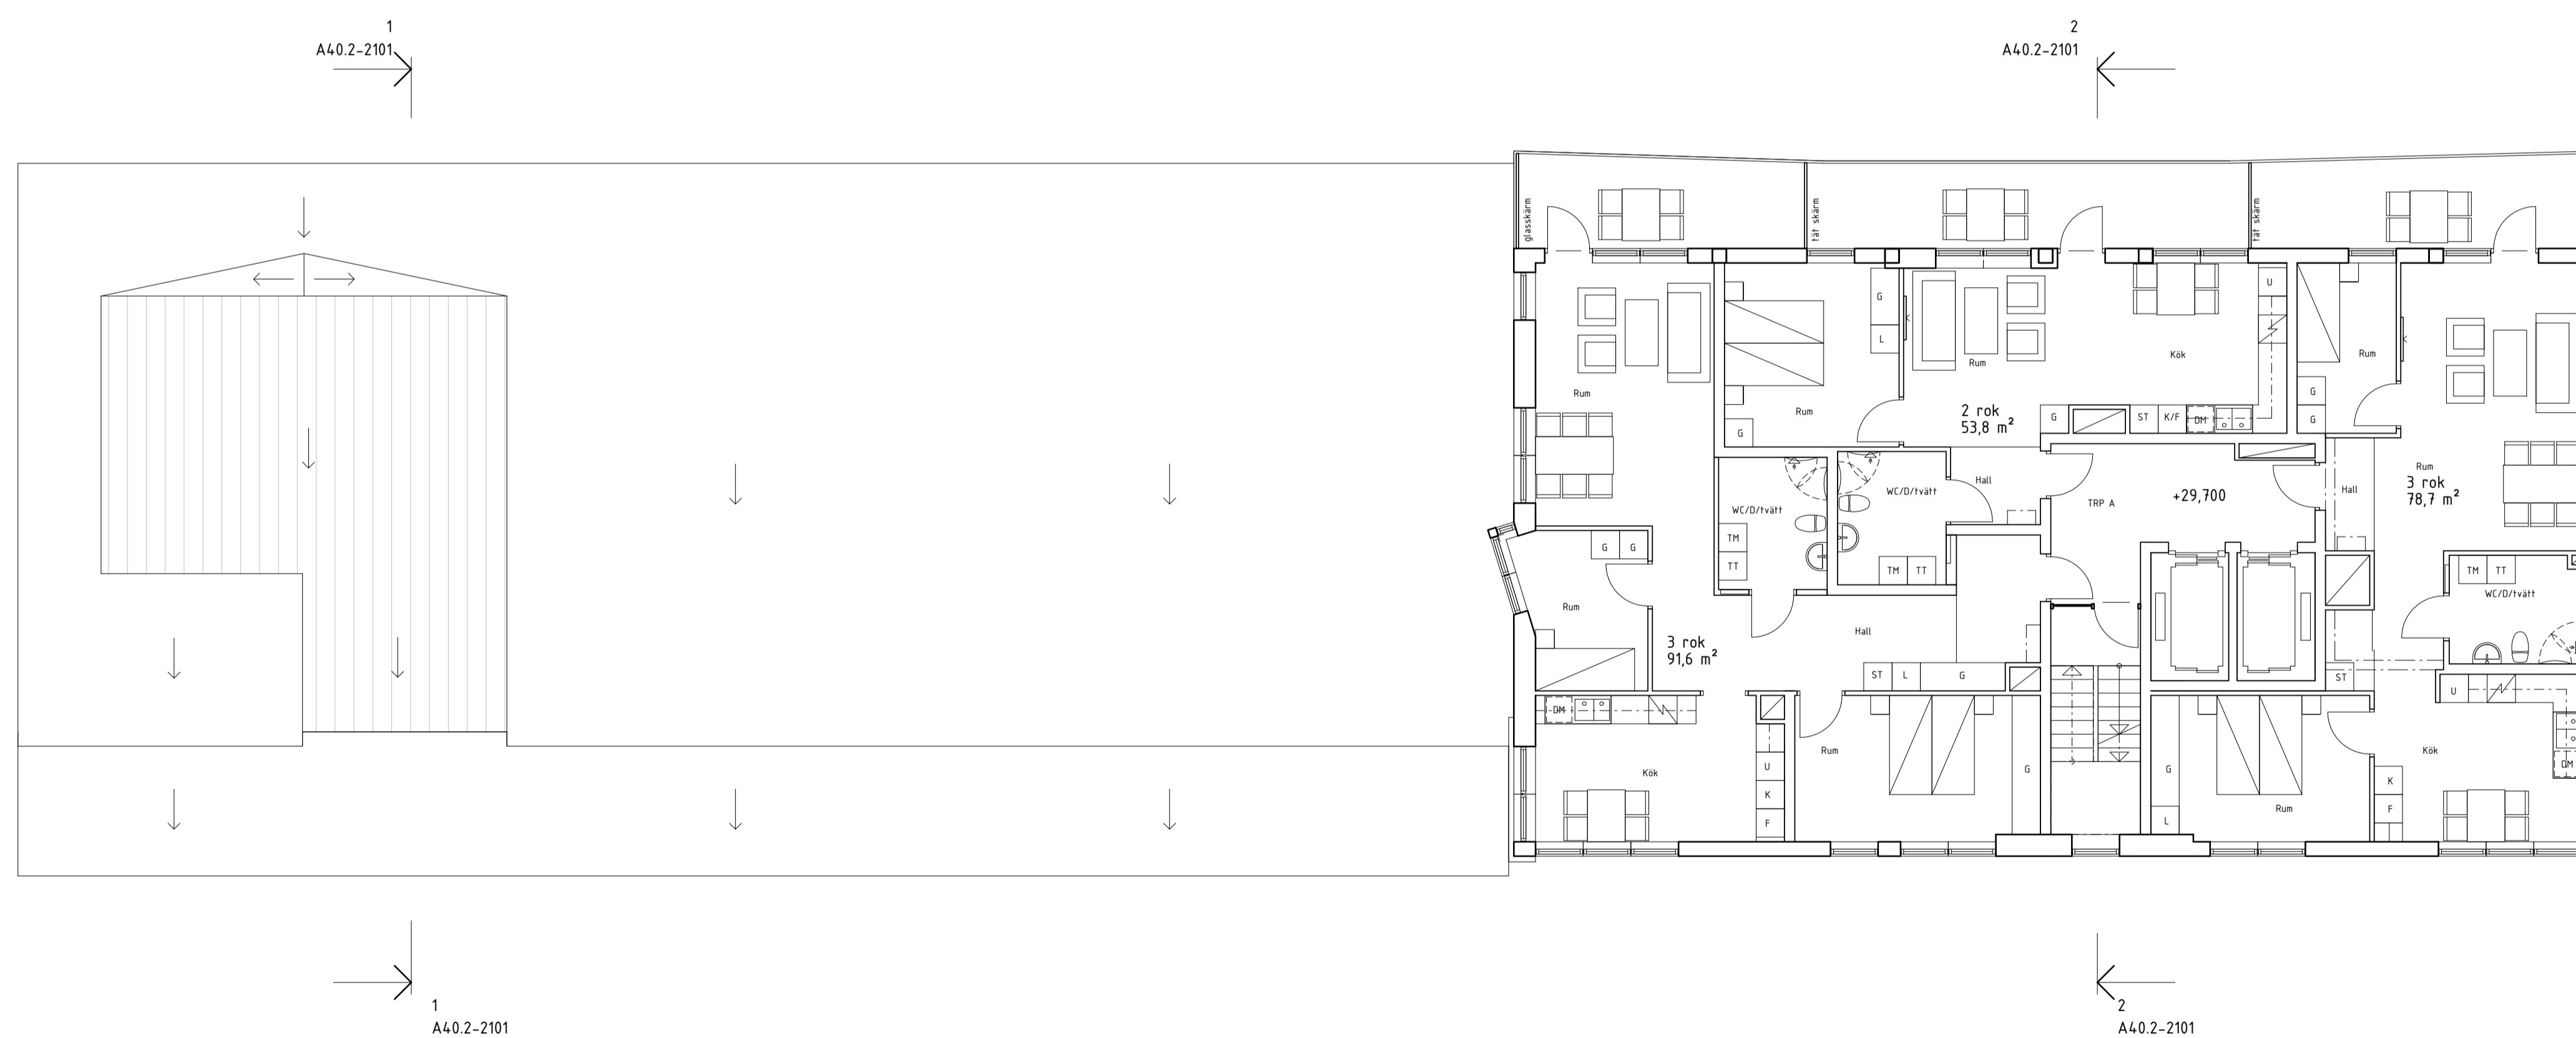

BET	ÄNDRINGEN AVSER	DATUM	SIGN
-----	-----------------	-------	------

BYGGLOVHANDLING

**BRF TAKTERRASSEN
TRYGGHETSBOENDE**
Muréngatan, Gävle

☒ A	White Arkitekter AB	tel. 018-18 38 00
L	KARAVAN Landskap	tel. 072 222 71 91

UPPRÄG NR	BYGGAUSTRITT	HANDLÄGGARE
85114 70100	ASc	A. SCHEUTZOW
DATUM	UPPRÄGLEDARE	ANSVARIG ARKITEKT
2015-04-27	MJo	M. JOHANSSON

NYBYGGNAD BOSTÄDER
Plan 10

SKALA	NUMMER	BET
A1 1:100	A40.1-2101	
A3 1:200		

